



ΕΦΗΜΕΡΙΣ ΤΗΣ ΚΥΒΕΡΝΗΣΕΩΣ

ΤΗΣ ΕΛΛΗΝΙΚΗΣ ΔΗΜΟΚΡΑΤΙΑΣ

ΤΕΥΧΟΣ ΤΕΤΑΡΤΟ **Αρ. Φύλλου 660**

27 Ιουνίου 2003

ΠΕΡΙΕΧΟΜΕΝΑ

ΑΠΟΦΑΣΕΙΣ

Οριοθέτηση περιοχής παρέμβασης για την αισθητική αναβάθμιση του σταθμού «Κηφισιά» των Η.Σ.Α.Π. Α.Ε. Δήμου Κηφισιάς (Ν. Αττικής) και καθορισμός όρων και περιορισμών δόμησης αυτού. 1

Κήρυξη αναδασωτέας έκτασης 0,700 στρεμμάτων, στη θέση «Κάκκαβα» περιοχής Δημοτικού Διαμερίσματος Σιδηροκάστρου, Δήμου Αυλώνα Νομού Μεσσηνίας. 2

Κήρυξη αναδασωτέας έκτασης 1,463 στρεμμάτων, στη θέση «Δριμόνα» Δημοτικού Διαμερίσματος Καπλανίου, Δήμου Κορώνης, Νομού Μεσσηνίας 3

ΑΠΟΦΑΣΕΙΣ

Αριθ. 23601 (1)

Οριοθέτηση περιοχής παρέμβασης για την αισθητική αναβάθμιση του σταθμού «Κηφισιά» των Η.Σ.Α.Π. Α.Ε. Δήμου Κηφισιάς (Ν. Αττικής) και καθορισμός όρων και περιορισμών δόμησης αυτού.

ΟΙ ΥΠΟΥΡΓΟΙ
ΠΕΡΙΒΑΛΛΟΝΤΟΣ, ΧΩΡΟΤΑΞΙΑΣ ΚΑΙ ΔΗΜΟΣΙΩΝ ΕΡΓΩΝ - ΜΕΤΑΦΟΡΩΝ ΚΑΙ ΕΠΙΚΟΙΝΩΝΙΩΝ

Έχοντας υπόψη:

1.- Τις διατάξεις των παρ. 1 (εδ. β5) και 2 του άρθρου 7 του Ν. 2947/2001 «θέματα Ολυμπιακής Φιλοξενίας, Έργων Ολυμπιακής Υποδομής και άλλες διατάξεις» (Α' 228).

2.- Τις διατάξεις της παρ. 4 (εδ. α) του άρθρου εβδόμου του Ν. 1955/1991 «Ίδρυση Εταιρείας με την επωνυμία «ΑΤΤΙΚΟ ΜΕΤΡΟ Ανώνυμος Εταιρεία» και ρύθμιση συναφών θεμάτων» (Α΄ 112), όπως συμπληρώθηκε με το άρθρο 17 του Ν. 2801/2000 «Ρυθμίσεις θεμάτων αρμοδιότητας του Υπουργείου Μεταφορών και Επικοινωνιών και άλλες διατάξεις» (Α' 46).

3.- Τις διατάξεις του άρθρου 29Α του Ν. 1558/1985 «Κυβέρνηση και Κυβερνητικά Όργανα» (Α΄ 137), που προστέθηκε με το άρθρο 27 του Ν. 2081/1992 (Α΄ 154) και τροποποιήθηκε με την παρ. 2α του άρθρου 1 του Ν. 2469/1997 (Α΄ 38).

4.- Την Υ6/31.10.2001 απόφαση του Πρωθυπουργού και της Υπουργού Περιβάλλοντος, Χωροταξίας και Δημοσίων Έργων «ανάθεση αρμοδιοτήτων Υπουργού Περιβάλλοντος, Χωροταξίας και Δημοσίων Έργων στους Υφυπουργούς Περιβάλλοντος, Χωροταξίας και Δημοσίων Έργων» (Β' 1484).

5.- Την 18729/20.1.2003 (αρ. πρωτ. ΥΠΕΧΩΔΕ 2249/1513/21.1.2003) αίτηση της Ανώνυμης Εταιρείας Ηλεκτρικών Σιδηροδρόμων Αθηνών - Πειραιώς (ΗΣΑΠ Α.Ε.).

6.- Την 77/2003 γνωμοδότηση του Κεντρικού Συμβουλίου Χωροταξίας Οικισμού και Περιβάλλοντος.

7.- Το γεγονός ότι από τις κανονιστικές διατάξεις της παρούσας απόφασης δεν προκαλείται δαπάνη σε βάρος του κρατικού προϋπολογισμού και του προϋπολογισμού του οικείου Ο.Τ.Α., αποφασίζουμε:

1. Οριοθετείται η περιοχή παρέμβασης του σταθμού «ΚΗΦΙΣΙΑ» της ΗΣΑΠ Α.Ε. στην περιοχή του Δήμου Κηφισιάς (Ν. Αττικής), που καθορίστηκε με την παρ. 1 του άρθρου 7 του Ν. 2947/2001 (Α' 22), όπως φαίνεται με μπλε εστιγμένη γραμμή στο σχετικό πρωτότυπο διάγραμμα σε κλίμακα 1:200, που θεωρήθηκε από τον Προϊστάμενο της Δ/νσης Τοπογραφικών Εφαρμογών με την 23601/2003 πράξη του και που αντίτυπο του σε φωτοσμίκρυνση δημοσιεύεται με την παρούσα απόφαση και καθορίζονται χρήσεις γης και όροι και περιορισμοί δόμησης ως εξής:

α. Καθορίζεται περίγραμμα όπως φαίνεται με καφέ συνεχή γραμμή στο ως άνω διάγραμμα εντός του οποίου επιτρέπεται η ανακαίνιση των υπαρχόντων κτιρίων, η κατασκευή νέου κτιρίου και εγκαταστάσεων του ΗΣΑΠ με χρήσεις απαραίτητες για τη λειτουργία του σταθμού όπως εκδοτήρια, χώροι εξυπηρέτησης κοινού, γραφεία προσωπικού, αποθήκες, WC, χώροι ηλεκτρομηχανολογικών εγκαταστάσεων και άλλοι βοηθητικοί χώροι αναγκαίοι για τη λειτουργία του σταθμού.

β. Μέγιστη επιφάνεια υπαρχόντων και νέων κτισμάτων 309,9 τ.μ.

γ. Μέγιστο ύψος κτισμάτων 7 μ. και στεγάστρων 5,50 μ. Αφετηρία μέτρησης του ύψους λαμβάνεται η κεφαλή της σιδηροτροχιάς.

δ. Επιτρέπεται η αναβάθμιση της υπόγειας διάβασης και των βοηθητικών χώρων του σταθμού (Η/Μ εγκαταστάσεις, WC κοινού και ΑΜΕΑ, κλιμακοστάσια, διάδρομοι, αποβάθρες, ανελκυστήρες) στο επίπεδο αυτής καθώς και η αναβάθμιση των απαραίτητων χώρων κίνησης και κυκλοφορίας των πεζών.

ε. Στην οριοθετούμενη όπως παραπάνω περιοχή παρέμβασης επιτρέπονται επιπλέον οι διαμορφώσεις των πεζοδρομίων, κλιμακοστάσια, ράμπες πρόσβασης για ΑΜΕΑ και λοιπές διαμορφώσεις που είναι απαραίτητες για την καλύτερη λειτουργία του σταθμού και του περιβάλλοντος χώρου.

2. Η παρούσα απόφαση επέχει θέση οικοδομικής άδειας.


3. Η ισχύς της παρούσας απόφασης αρχίζει από τη δημοσίευση της στην Εφημερίδα της Κυβερνήσεως.


Η απόφαση αυτή να δημοσιευθεί στην Εφημερίδα της Κυβερνήσεως.

Αθήνα, 10 Ιουνίου 2003

ΟΙ ΥΠΟΥΡΓΟΙ

ΥΦΥΠ. ΠΕΡΙΒΑΛΛΟΝΤΟΣ, ΧΩΡΟΤΑΞΙΑΣ ΚΑΙ ΔΗΜΟΣΙΩΝ ΕΡΓΩΝ	ΜΕΤΑΦΟΡΩΝ ΚΑΙ ΕΠΙΚΟΙΝΩΝΙΩΝ
ΡΟΔΟΥΛΑ ΖΗΣΗ	**ΧΡΗΣΤΟΣ ΒΕΡΕΛΗΣ**

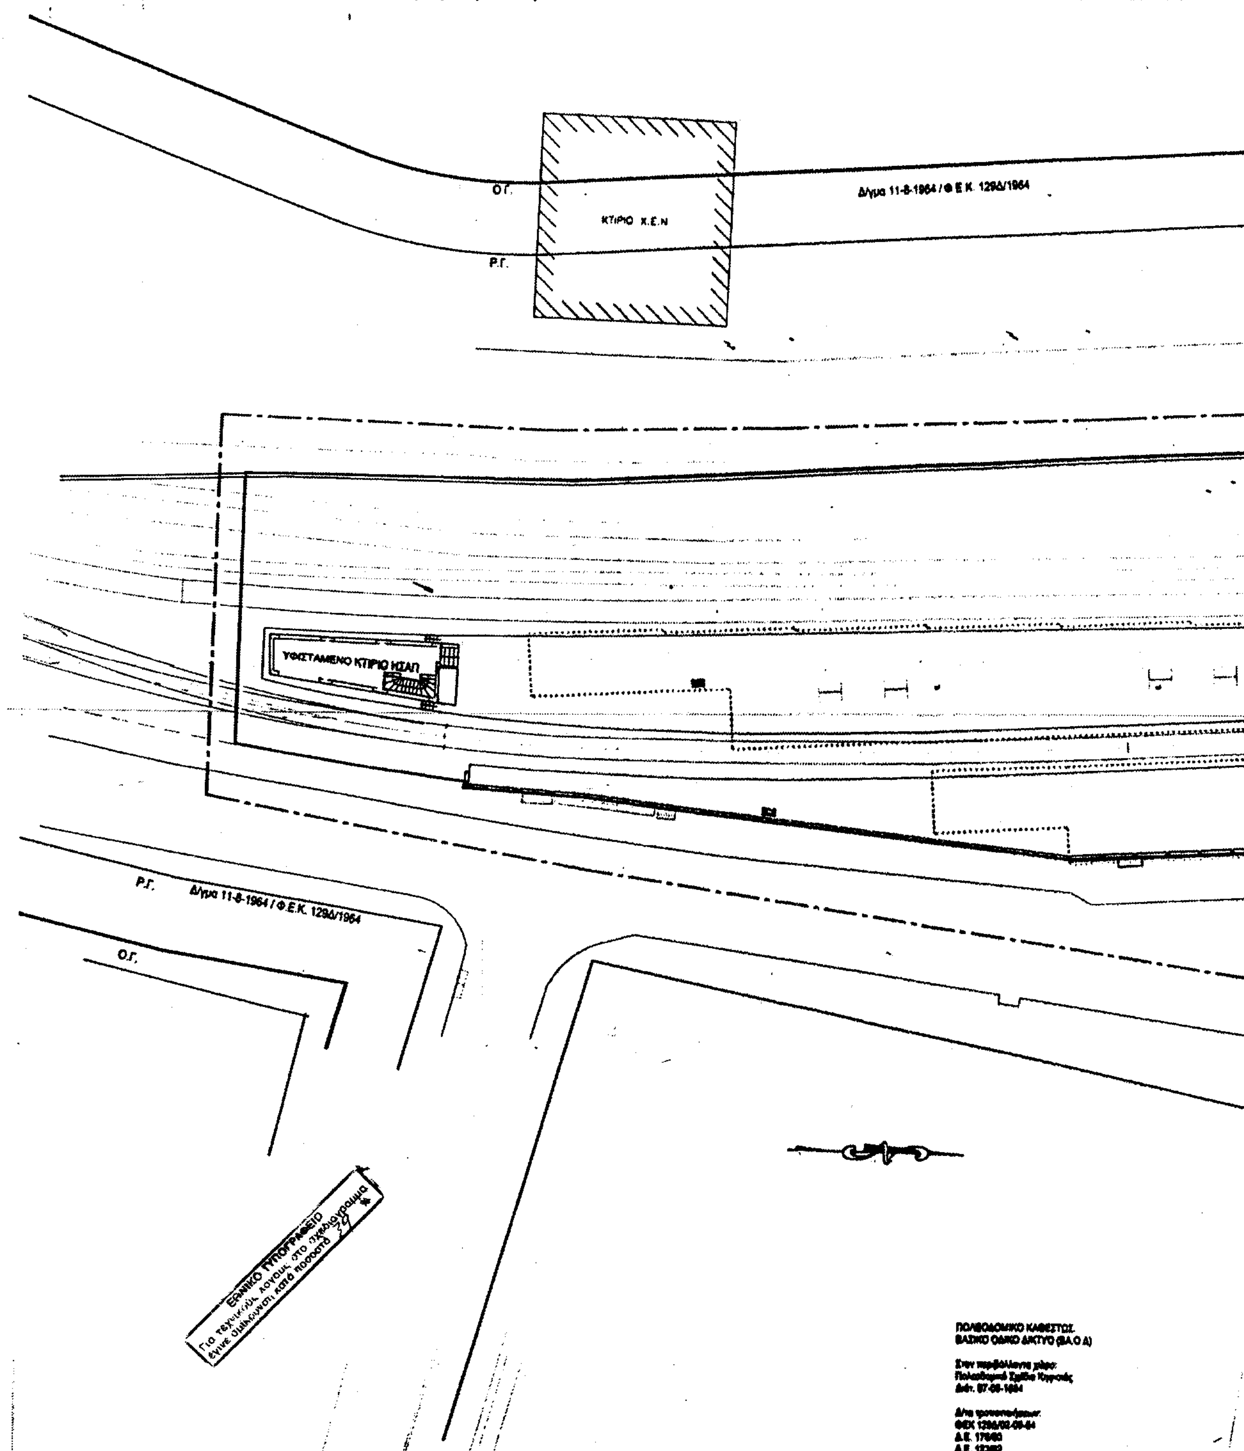

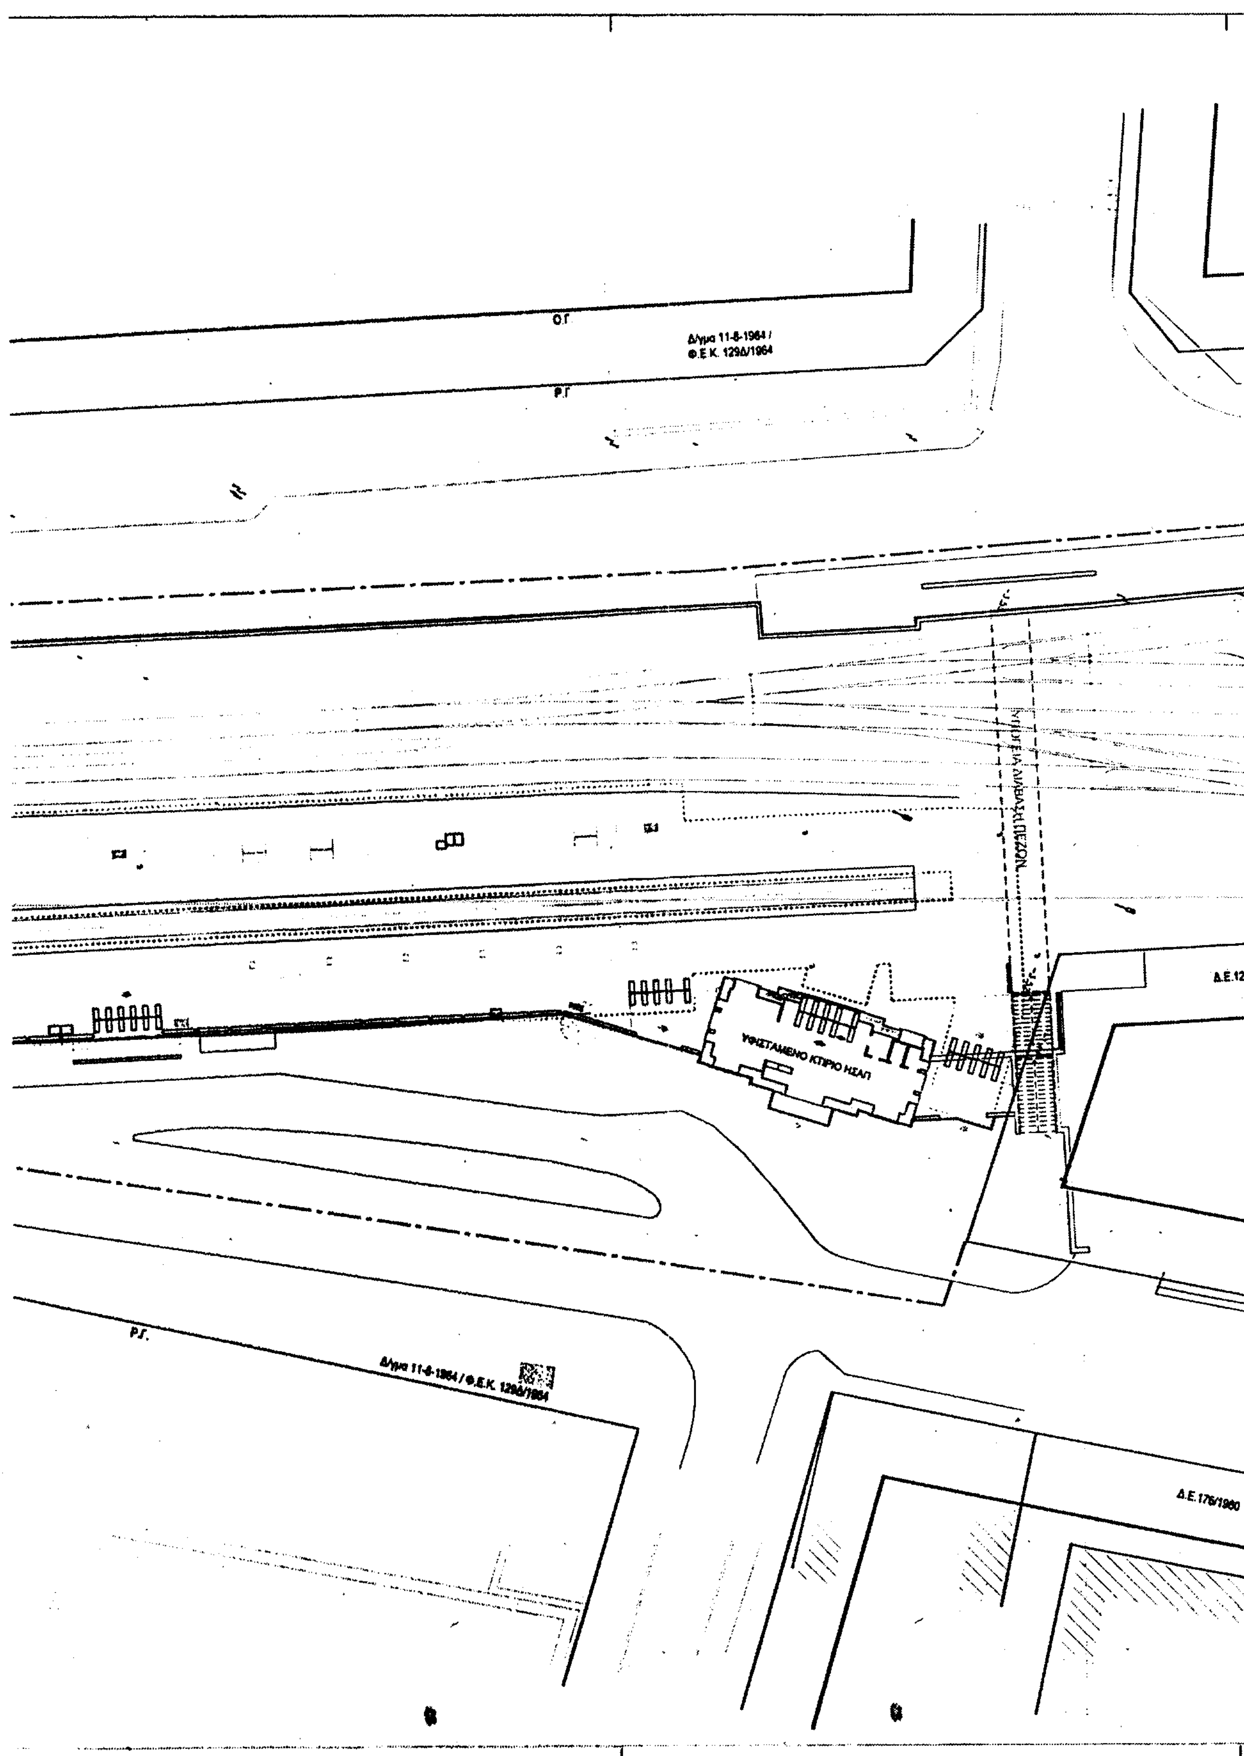

Ο.Γ
Δ/γμα 11-8-1964 / Φ.Ε.Κ. 129Δ/1964
Ρ.Γ
ΥΠΟΓΕΙΑ ΔΙΑΒΑΣΗ ΠΕΖΩΝ
ΥΦΙΣΤΑΜΕΝΟ ΚΤΙΡΙΟ ΗΣΑΠ
Δ.Ε.12
Ρ.Γ.
Δ/γμα 11-8-1964 / Φ.Ε.Κ. 129Δ/1964
Δ.Ε.176/1960

ΥΠΟΥΡΓΕΙΟ
ΠΕΡΙΒΑΛΛΟΝΤΟΣ ΧΩΡΟΤΑΞΙΑΣ & ΔΗΜ. ΕΡΓΩΝ

Ο.Γ.

Δ/γμα 11-8-1964 /
ΦΕΚ 129Δ/1964

Ρ.Γ.

Ρ.Γ.

/1982

Ο.Γ.

ΥΠΑΙΘΡΙΟΙ ΜΕΤΑΣΧΗΜΑΤΙΣΤΕΣ

ΕΓΚΑΤΑΣΤΑΣΕΙΣ ΔΕΗ

Ο.Γ.

Δ.Ε. 123/1982

Ρ.Γ.

Ρ.Γ.

Ο.Γ.

ΥΠΟΜΝΗΜΑ ΓΡΑΜΜΩΝ
ΠΟΛΕΟΔΟΜΙΚΟΥ ΚΑΘΕΣΤΩΤΟΣ & ΠΕΡΙΒΑΛΛΟΝΤΟΣ ΧΩΡΟΥ

ρυμοτομικές γραμμές — Ρ.Γ.

οικοδομικές γραμμές — Ο.Γ.

περίγραμμα χώρων ΗΣΑΠ στο επίπεδο του πεζοδρομίου

περίγραμμα περιοχής παρέμβασης

περίγραμμα στεγάστρων

περίγραμμα πεζογέφυρας

περίγραμμα υπογείων χώρων και διαδρόμων

ΔΙΑΓΡΑΜΜΑ ΕΝΤΟΠΙΣΜΟΥ, ΚΛ. 1/5000

ΥΠΟΥΡΓΕΙΟ
ΠΕΡΙΒΑΛΛΟΝΤΟΣ ΧΩΡΟΤΑΞΙΑΣ & ΔΗΜ. ΕΡΓΩΝ
Συνοδεύει την υπ' αριθ. Γ.23601/03 απόφαση
περί "Οριοθέτησης περιοχής παρέμβασης για την αισθητική αναβάθμιση του σταθμού «Κηφισιά» των Η.Σ.Α.Π. Α.Ε. στο Δ. Κηφισιάς (ν. Αττικής) & καθορισμού όρων & περιορισμών δόμησης αυτού"
ΑΘΗΝΑ 10 Ιουνίου 2003
Ο Δ/ντής
Ι. Γιαννακόπουλος

Αρ.Φ. 238/03
Σχ. 1

ΕΚΔΟΣΗ	ΗΜΕΡΟΜΗΝΙΑ	ΜΕΛΕΤΗ	ΣΧΕΔΙΑΣΗ	ΕΛΕΓΧΟΣ	ΕΓΚΡΙΣΗ	ΠΑΡΑΤΗΡΗΣΕΙΣ
06						
05						
04	28/05/02	Μ. ΒΗΤΤΑ Α. ΚΟΥΜΟΥΛΙΔΟΥ	Α. ΚΟΥΜΟΥΛΙΔΟΥ	Π. ΤΑΒΑΝΙΩΤΗΣ		
03	19/04/02	Μ. ΒΗΤΤΑ Α. ΚΟΥΜΟΥΛΙΔΟΥ	Α. ΚΟΥΜΟΥΛΙΔΟΥ	Π. ΤΑΒΑΝΙΩΤΗΣ		
02	22/10/01	Σ. ΖΑΧΑΡΙΑΔΟΥ	Ρ. ΚΑΡΑΓΙΑΝΝΗ	Π. ΤΑΒΑΝΙΩΤΗΣ		
01	28/08/01	Σ. ΖΑΧΑΡΙΑΔΟΥ	ΑΜ. ΒΕΛΝΤΕ	Π. ΤΑΒΑΝΙΩΤΗΣ		

ΗΣΑΠ

ΗΛΕΚΤΡΙΚΟΙ ΣΙΔΗΡΟΔΡΟΜΟΙ ΑΘΗΝΩΝ–ΠΕΙΡΑΙΩΣ

ΕΡΓΟΔΟΤΗΣ

ΕΡΓΟ

ΑΝΑΠΛΑΣΗ ΣΤΑΘΜΟΥ "ΚΗΦΙΣΙΑ"

ΣΤΑΔΙΟ ΜΕΛΕΤΗΣ

ΘΕΜΑ
ΤΟΠΟΓΡΑΦΙΚΟ -
ΠΟΛΕΟΔΟΜΙΚΟ ΚΑΘΕΣΤΩΣ ΠΕΡΙΒΑΛΛΟΝΤΟΣ ΧΩΡΟΥ -
ΠΡΟΤΑΣΗ

ΟΚΤΩΒΡΙΟΣ 2002

ΚΛΙΜΑΚΑ 1 : 200

ΚΩΔΙΚΟΣ ΜΕΛΕΤΗΤΗ A102c

ΑΡΙΘΜΟΣ ΣΧΕΔΙΟΥ ΤΠ

ΜΕΛΕΤΗ ΕΡΓΟΥ
ΑΡΧΙΤΕΚΤΟΝΙΚΗ ΜΕΛΕΤΗ • ΒΕΤΑΠΛΑΝ Α.Ε.Μ.
ΟΜΑΔΑ ΜΕΛΕΤΗΣ • Π. ΤΑΒΑΝΙΩΤΗΣ, Τ. ΑΝΔΡΕΑΔΟΥ, Μ. ΒΗΤΤΑ, Σ. ΖΑΧΑΡΙΑΔΟΥ, Α. ΚΟΥΚΟΥΛΙΔΟΥ, Μ. ΜΠΟΓΚΡΗΣ, Ι. ΣΤΙΠΑΤΣ, Σ. ΣΤΡΑΤΙΑΔΗΣ, ΕΛ. ΤΖΑΝΟΥ
ΣΤΑΤΙΚΗ ΜΕΛΕΤΗ • Γ. ΛΑΜΠΡΟΥ
ΟΜΑΔΑ ΜΕΛΕΤΗΣ • Γ. ΛΑΜΠΡΟΥ, Γ. ΔΙΑΜΑΝΤΑΡΑΣ
Η/Μ ΜΕΛΕΤΗ • Γ. ΣΦΕΤΣΟΣ
ΟΜΑΔΑ ΜΕΛΕΤΗΣ • Γ. ΣΦΕΤΣΟΣ, Χ. ΣΦΕΤΣΟΣ, Δ. ΣΦΕΤΣΟΥ
[illegible]

ΣΧΗΜΑΤΙΚΗ ΚΑΤΟΨΗ ΚΑΙ ΒΟΡΡΑΣ
Β

ΣΥΝΘΕΣΗ ΣΧΕΔΙΟΥ
ΓΙΑ ΤΟΝ ΗΣΑΠ:
ΓΙΑΝΝΗΣ ΣΥΓΓΡΟΣ, Τοπογράφος Μηχ/κος
ΚΩΣΤΑΣ ΠΛΟΥΜΑΚΗΣ, Αρχιτέκτων Μηχ/κος
Αθήνα, Φεβρουάριος 2003

Αριθ. 2475 (2)

Κήρυξη αναδασωτέας έκτασης 0,700 στρεμμάτων, στη θέση «Κάκκαβα» περιοχής Δημοτικού Διαμερίσματος Σιδηροκάστρου, Δήμου Αυλώνα Νομού Μεσσηνίας.

Ο ΓΕΝΙΚΟΣ ΓΡΑΜΜΑΤΕΑΣ
ΠΕΡΙΦΕΡΕΙΑΣ ΠΕΛΟΠΟΝΝΗΣΟΥ

Έχοντας υπόψη:

1. Τις δ/ξεις του Π.Δ. 51/87 «Καθορισμός των Περιφερειών της Χώρας για το σχεδιασμό κ.λ.π. της περιφερειακής Ανάπτυξης».

2. Τις δ/ξεις των άρθρων 1 παρ. 1 και 2, 2 παρ 1 εδ. δ', 5 παρ. 3Β, 6 παρ. 7 και 7 παρ. 2 του Ν. 2503/97 «Διοίκηση, Οργάνωση, Στελέχωση της Περιφερείας κ.λ.π.».

3. Τις δ/ξεις του άρθρου 117 παρ. 3 του Συντάγματος.

4. Τις δ/ξεις του Ν. 998/79 «περί προστασίας των δασών κ.λ.π.» και ειδικότερα:

α) του άρθρου 41 παρ. 1 β) του άρθρου 38 παρ. 1.

5 Τις δ/γές του Υπουργείου Γεωργίας

α) 160417/1180/8.7.80, β) 182447/3049/24.9.80.

6. Την 2033/3.5.2003 πρόταση του Δασαρχείου Κυπαρισσίας περί κηρύξεως αναδασωτέας, της αναφερομένης στο θέμα έκτασης.

7. Την 5872/29.8.97 απόφαση του Γενικού Γραμματέα Περιφέρειας Πελ/σου «Τοποθέτηση Πρ/νων Δ/νσεων Υπηρεσιών κλπ και εξουσιοδότηση υπογραφής με Εντολή Γενικού Γραμματέα Περ/ρειας Πελ/σου (Ε.Γ.Γ.Π.Π.)» (ΦΕΚ 551/τ.Β'/3.6-98), αποφασίζουμε:

Κηρύσσουμε αναδασωτέα, με σκοπό την προστασία για την επαναδημιουργία της δασικής βλάστησης που καταστράφηκε από πυρκαγιά στις 9.3:2002 την δημόσια δασική έκταση, εμβαδού επτακοσίων (0,700) τετραγωνικών μέτρων που βρίσκεται στη θέση «Κάκκαβα» περιοχής Δημοτικού διαμερίσματος Σιδηροκάστρου, Δήμου Αυλώνα Νομού Μεσσηνίας προσδιορίζεται από τα στοιχεία Α, Β, Γ, Δ, Ε, Ζ, Η, Θ, Ι, Α και έχει όρια:

Ανατολικά: Δημόσια δασική έκταση.

Δυτικά: Ελαιώνα Γεωργίου Αρνοκούρου.

Βόρεια: Δημόσια δασική έκταση

Νότια: Δημόσια δασική έκταση (ρέμα) πέραν του οποίου ελαιώνας Παναγιώτη Κακαβά.

Όπως φαίνεται στο συνημμένο διάγραμμα που αποτελεί αναπόσπαστο μέρος της απόφασης αυτής. Προβλέπεται φυσική αναγέννηση της δασικής βλάστησης που καταστράφηκε.

Η απόφαση αυτή να δημοσιευθεί στην Εφημερίδα της Κυβερνήσεως.

Η απόφαση αυτή να δημοσιευθεί στην Εφημερίδα της Κυβερνήσεως.

Καλαμάτα, 10 Ιουνίου 2003

Με εντολή Γενικού Γραμματέα Περιφέρειας
Ο Διευθυντής Δασών Μεσσηνίας
ΠΑΝ. ΜΠΑΖΙΓΟΣ

ΣΧΕΔΙΑΓΡΑΜΜΑ

Αναδασωτέας δημόσιας δασικής έκτασης στη θέση "Κάκαβα" περιοχής Δημοτικού Διαμερίσματος Μυρόκαμπου του Δήμου Αυλώνας

ΥΠΟΜΝΗΜΑ

Α.Β.Γ....Θ.Ι.Α.: Δημόσια δασική έκταση που καίγε

Εμβαδό : 0,700 στρέμματα

Κλίμακα : 1: 500

→ ΡΕΜΑ

ΣΥΝΤΕΤΑΓΜΕΝΕΣ		ΚΟΡΥΦΩΝ
Α	301160	4130548
Β	301131	4130543
Γ	301104	4130529
Δ	301099	4130524

ΑΠΟΣΠΑΣΜΑ ΧΑΡΤΗ ΓΥΣ 1977
ΦΥΛΛΟ ΧΑΡΤΗ "ΚΥΠΑΡΙΣΣΙΑ"
ΚΛΙΜΑΚΑ : 1:50.000
→■ Ένδειξη θέσης αναδασωτέας έκτασης

ΕΛΑΙΟΚΤΗΜΑ ΠΑΝΑΓΙΩΤΗ ΚΑΚΑΒΑ

ΕΛΑΙΟΚΤΗΜΑ ΣΩΤ. ΑΡΒΑΝΙΤΟΥ...

ΔΗΜΟΣΙΑ ΔΑΣΙΚΗ ΕΚΤΑΣΗ

ΠΗΓΗ

Ανήκει στην αριθ. 2475/03 απόφαση Γενικού Γραμματέα Περιφέρειας Πελοποννήσου (Διεύθυνση Δασών Μεσσηνίας).

ΕΘΝΙΚΟ ΤΥΠΟΓΡΑΦΕΙΟ
Για τεχνικούς λόγους στο σχεδιάγραμμα έγινε σμίκρυνση κατά ποσοστό 55 %

Κυπαρισσία 27-5-2003
Ο Συντάκτης
Κωνσ/νος Παπαγιάννης
Δασοπόνος

ΘΕΩΡΗΘΗΚΕ

Κυπαρισσία 3-6-2003
Ο Δασάρχης Κυπαρισσίας
Σωτήρης Παπαδόπουλος
Δασολόγος

Καλαμάτα 12-6-2003
Ε.Γ.Γ.Π.Π.
Ο Δ/ντης Δασών
Παναγιώτης Μπαζίγος
Δασολόγος με βαθμό Δ/ντή

Αριθ. 2436 (3)

Κήρυξη αναδασωτέας έκτασης 1,463 στρεμμάτων, στη θέση «Δριμόνα» Δημοτικού Διαμερίσματος Καπλανίου, Δήμου Κορώνης, Νομού Μεσσηνίας

Ο ΓΕΝΙΚΟΣ ΓΡΑΜΜΑΤΕΑΣ
ΠΕΡΙΦΕΡΕΙΑΣ ΠΕΛΟΠΟΝΝΗΣΟΥ

Έχοντας υπόψη:

1. Τις δ/ξεις του Π.Δ.51/87 «Καθορισμός των Περιφερειών της Χώρας για το σχεδιασμό κ.λ.π. της περιφερειακής Ανάπτυξης».

2. Τις δ/ξεις των άρθρων 1 παρ. 1 και 2, 2 παρ. 1 εδ. δ', 5 παρ. 3Β, 6 παρ. 7 και 7 παρ. 2 του Ν. 2503/97 «Διοίκηση, Οργάνωση, Στελέχωση της Περιφέρειας κ.λ.π.».

3. Τις δ/ξεις του άρθρου 117 παρ.3 του Συντάγματος

4. Τις δ/ξεις του Ν. 998/79 «περί προστασίας των δασών κ.λ.π.» και ειδικότερα:

α) του άρθρου 41 παρ.1, β) του άρθρου 38 παρ. 1.

5. Τις δ/γές του Υπουργείου Γεωργίας:

α) 160417/1180/8.7.80, β) 182447/3049/24.9.80

6. Την 4318/4.6.2003 πρόταση του Δασαρχείου Καλαμάτας περί κηρύξεως αναδασωτέας, της αναφερομένης στο θέμα έκτασης.

7. Την 5872/29.8.97 απόφαση του Γενικού Γραμματέα Περιφέρειας Πελ/σου «Τοποθέτηση Πρ/νων Δ/νσεων Υπηρεσιών κ.λ.π. και εξουσιοδότηση υπογραφής με Εντολή Γενικού Γραμματέα Περ/ρειας Πελ/σου (Ε.Γ.Γ.Π.Π.)» (ΦΕΚ 551/τ. Β'/3.6.98), αποφασίζουμε:

Κηρύσσουμε αναδασωτέα, με σκοπό την προστασία για την επαναδημιουργία της δασικής βλάστησης που καταστράφηκε από παράνομη εκχέρσωση από 15.1.2002 έως 15.2.2002 την δημόσια δασική έκταση, εμβαδού ενός ιη-τρέμκατος και τετρακοσίων εξήντα τριών (1,463) τετραγωνικών μέτρων που βρίσκεται στη θέση «Δριμόνα» περιοχής Δημοτικού Διαμερίσματος Καπλανίου, Δήμου Κορώνης Νομού Μεσσηνίας προσδιορίζεται από τα στοιχεία: Ι, Κ, Λ, Μ, Ν, Ξ, Ι και έχει όρια:

Ανατολικά: Δημόσια δασική έκταση.

Δυτικά: Δημόσια δασική έκταση.

Βόρεια: Δημόσια δασική έκταση.

Νότια: Ελαιώνα Παναγιώτη Τσόκα.

Όπως φαίνεται στο συνημμένο διάγραμμα που αποτελεί αναπόσπαστο μέρος της απόφασης αυτής. Προβλέπεται φυσική αναγέννηση της δασικής βλάστησης που καταστράφηκε.

Η απόφαση αυτή να δημοσιευθεί στην Εφημερίδα της Κυβερνήσεως.

Καλαμάτα, 10 Ιουνίου 2003

Με εντολή Γενικού Γραμματέα Περιφέρειας
Ο Διευθυντής Δασών Μεσσηνίας
ΠΑΝ. ΜΠΑΖΙΓΟΣ

ΤΟΠΟΓΡΑΦΙΚΟ ΔΙΑΓΡΑΜΜΑ

ΔΗΜΟΣΙΑΣ ΔΑΣΙΚΗΣ ΕΚΤΑΣΗΣ ΣΤΗ ΘΕΣΗ «ΔΡΙΜΟΝΑ» ΠΕΡΙΟΧΗΣ ΔΗΜΟΤΙΚΟΥ ΔΙΑΜΕΡΙΣΜΑΤΟΣ ΚΑΠΛΑΝΙΟΥ ΤΟΥ ΔΗΜΟΥ ΚΟΡΩΝΗΣ ΠΟΥ ΚΑΤΑΛΗΦΘΗΚΕ ΚΑΙ ΕΚΧΕΡΣΩΘΗΚΕ ΑΠΟ ΤΟΝ ΠΑΝΑΠΩΤΗ Κ. ΤΣΟΚΑ ΚΑΤΟΙΚΟ ΚΑΠΛΑΝΙΟΥ

Ανήκει στην αριθ. 2436/03 απόφαση Γενικού Γραμματέα Περιφέρειας Πελοποννήσου (Διεύθυνση Δασών Μεσσηνίας).

Ελαιοκτημα Παν. Τσόκα

Ελαιοκτημα Παν Τσόκα (Τμήμα Α.)

Τμήμα Β
Ε=1,463 στρ.

Δημόσια δασική έκταση

κυπαρισσια

αγροικία

ΘΕΩΡΗΘΗΚΕ
Καλαμάτα 10-6-2003
Ε. Γ. Γ. Π. Π.
Δ/ντής Δασών Μεσσηνίας

Παναγιώτης Μπαζίγος
Δασολόγος με βαθμό Δ/ντή

ΚΛΙΜΑΚΑ 1:1000
Ε(Ι,Κ,Λ,Μ,Ν,Ξ,Ι)=1,463 στρ.

ΑΠΟΣΠΑΣΜΑ Φ. ΧΑΡΤΟΥ "ΚΟΡΩΝΗ"
ΚΛΙΜΑΚΑ 1:50000 Γ.Υ.Σ. 1977
• ΘΕΣΗ ΕΚΧΕΡΣΩΜΕΝΗΣ ΕΚΤΑΣΗΣ

ΣΥΝΤΕΤΑΓΜΕΝΕΣ ΚΟΡΥΦΩΝ
Ι: Χ=309335.98, Ψ= 4078407.36
Κ: Χ=309331.13, Ψ= 4078437.98
Λ: Χ=309340.91, Ψ= 4078455.80
Μ: Χ=309315.14, Ψ= 4078432.97
Ν: Χ=309305.77, Ψ= 4078423.16
Ξ: Χ=309300.93, Ψ= 4078413.28

ΕΘΝΙΚΟ ΤΥΠΟΓΡΑΦΕΙΟ
Για τεχνικούς λόγους στο σχεδιάγραμμα έγινε σμίκρυνση κατά ποσοστό 18%

ΘΕΩΡΗΘΗΚΕ
Καλαμάτα 29-5-2003
Ο Δασάρχης Καλαμάτας

Πύλος 27-3-2003
Ο ΣΥΝΤΑΚΤΗΣ
Νικόλαος Κυριάκος
Δασοπόνος

ΟΔΟΙΠΟΡΙΚΟ ΣΚΑΡΙΦΗΜΑ

ΕΠΑΡΧΙΑΚΗ ΟΔΟΣ
ΚΑΠΛΑΝΙ
ΑΓΡΟΤΙΚΟ ΙΑΤΡΕΙΟ ΖΙΖΑΝΙΟΥ
"ΖΙΖΑΝΙ"
Ι. ΝΑΟΣ ΚΟΙΜΗΣΕΩΣ ΘΕΟΤΟΚΟΥ
ΑΓΡΟΤΙΚΗ ΟΔΟΣ
Αγροικία
ΘΕΣΗ ΠΑΡΑΝΟΜΗΣ ΕΚΧΕΡΣΩΣΗΣ

Α΄ - Β΄: 150 μ
Β΄ - Γ΄: 1.250μ.
Γ΄ - Δ΄: 1.100μ.
Δ΄ - Ε΄: 70μ.
Ε΄ - Ζ΄: 230μ.
Ζ΄ - Η΄: 200 μ.